


照明回路図

- ▼容量は、全て3kwです。
- ▼CL・Frは20AC型、SUSは20AT型、それ以外は30AC型のコネクターです。
- ▼天反回路はSUS1と4の近くに立ち降ろしています。

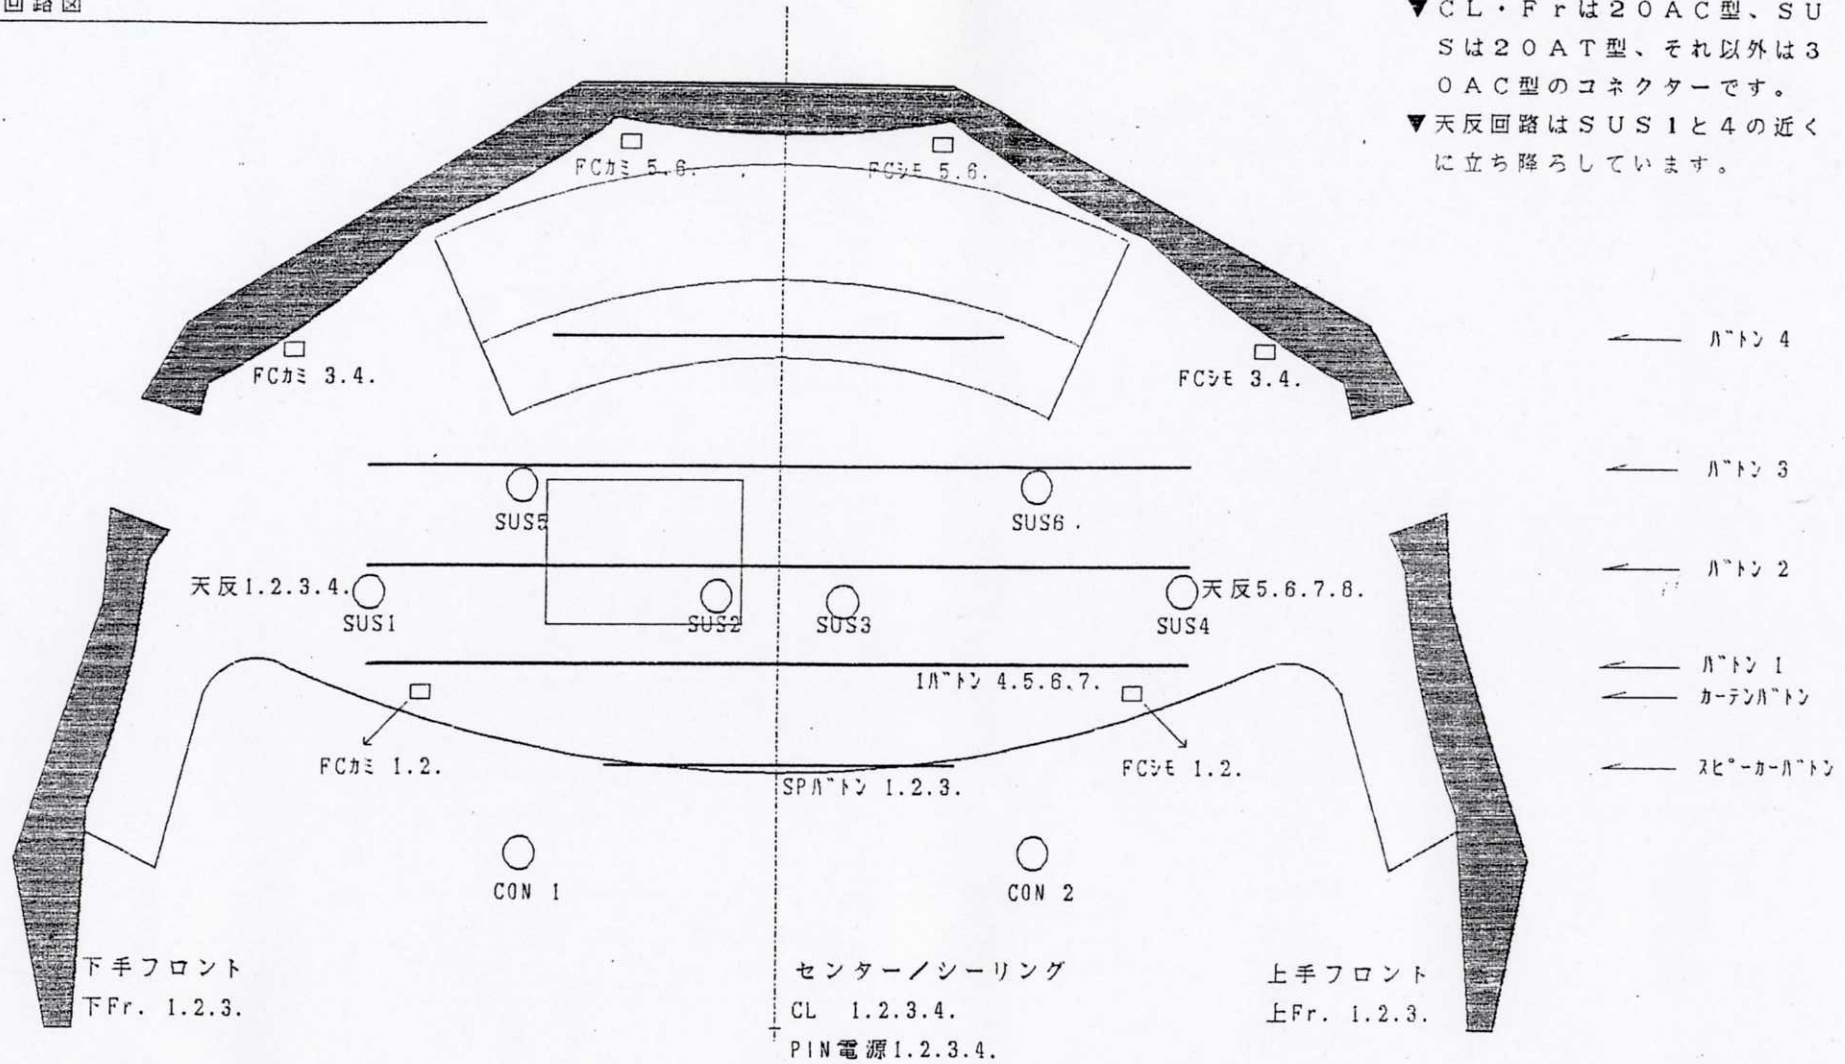

入カブレーションA